


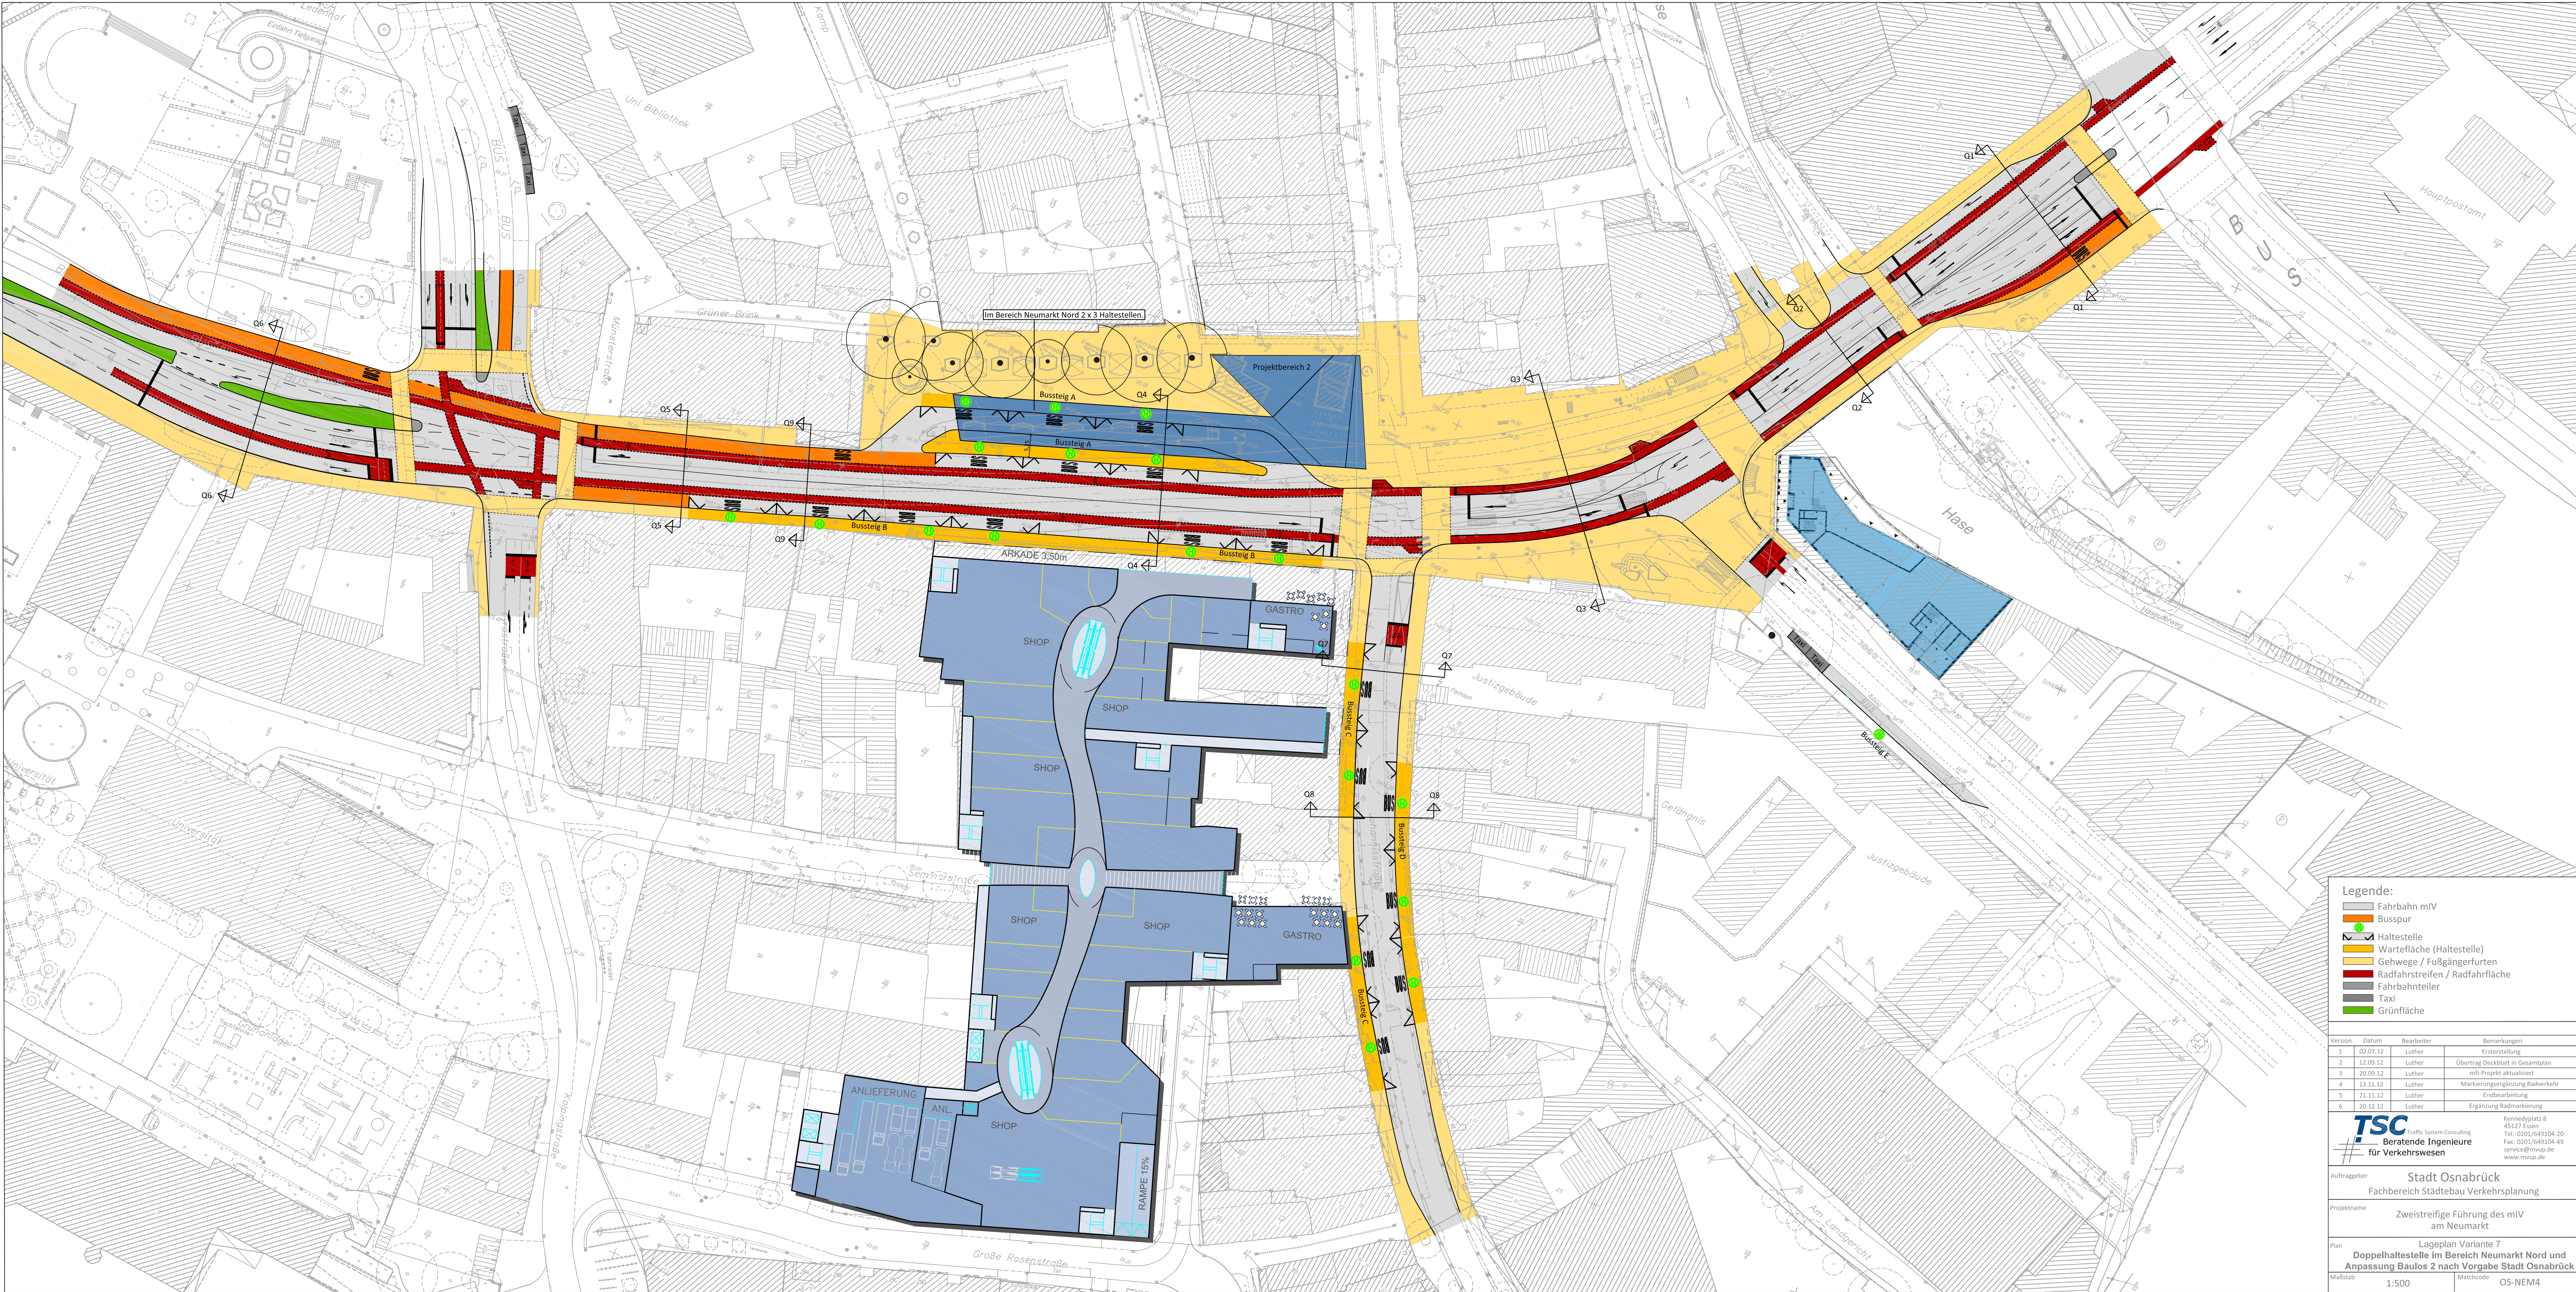

Legende:

- Fahrbahn mIV
- Busspur
- Haltestelle
- Wartefläche (Haltestelle)
- Gehwege / Fußgängerfurten
- Radfahrstreifen / Radfahrfläche
- Fahrbahnteiler
- Taxi
- Grünfläche

Version	Datum	Bearbeiter	Bemerkungen
1	02.07.12	Luther	Ersterstellung
2	12.09.12	Luther	Übertrag Deckblatt in Gesamtplan
3	20.09.12	Luther	mfi-Projekt aktualisiert
4	13.11.12	Luther	Markierungs ergänzung Radverkehr
5	21.11.12	Luther	Endbearbeitung
6	20.12.12	Luther	Ergänzung Radmarkierung

TSC

Beratende Ingenieure
für Verkehrswesen

Traffic System Consulting
45127 Essen
Tel.: 0201/649104-20
Fax: 0201/649104-49
service@mvsp.de
www.mvsp.de

Auftraggeber

Stadt Osnabrück
Fachbereich Städtebau Verkehrsplanung

Projektname

Zweistreifige Führung des mIV
am Neumarkt

Plan

Lageplan Variante 7
Doppelhaltestelle im Bereich Neumarkt Nord und
Anpassung Baufeld 2 nach Vorgabe Stadt Osnabrück

Maßstab

1:500

Matchcode

OS-NEM4